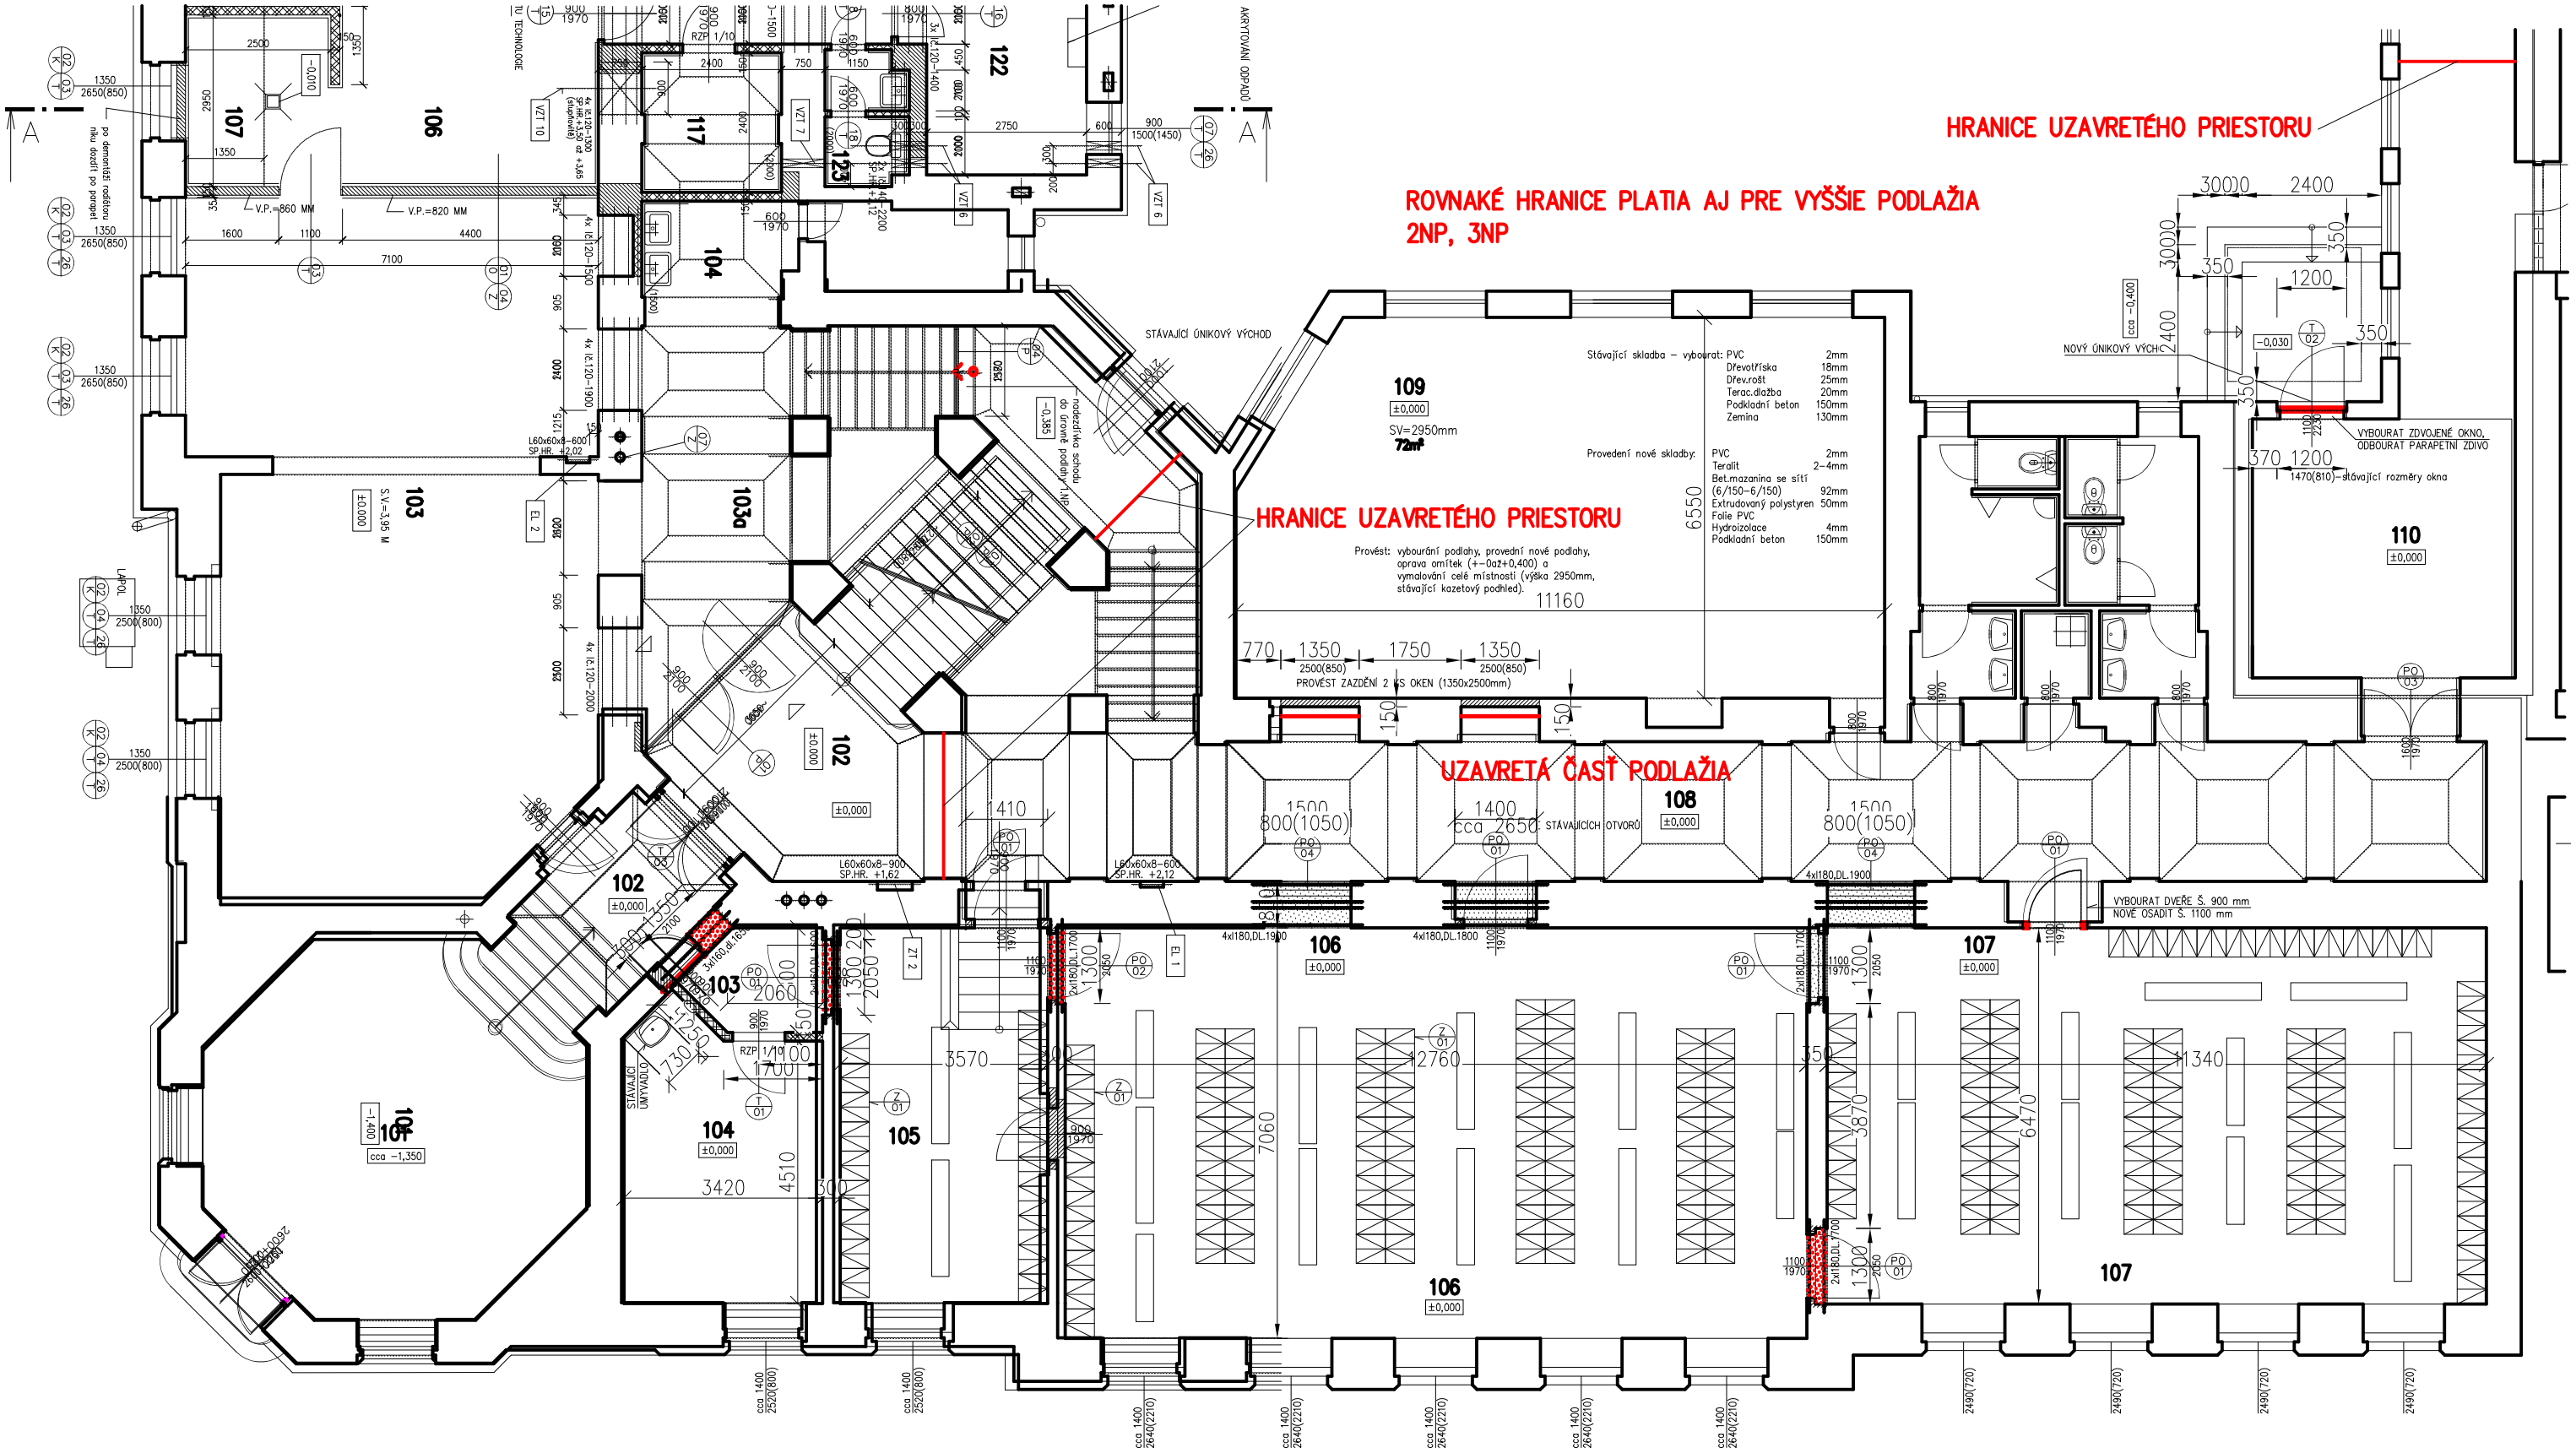

HRANICE UZAVRETÉHO PRIESTORU
ROVNAKÉ HRANICE PLATIA AJ PRE VYŠŠIE PODLAŽIA
2NP, 3NP
HRANICE UZAVRETÉHO PRIESTORU
UZAVRETÁ ČASŤ PODLAŽIA
STÁVAJÍCÍ ÚNIKOVÝ VÝCHOD
NOVÝ ÚNIKOVÝ VÝCH
VYBOURAT ZDVOJENÉ OKNO, ODBOURAT PARAPETNÍ ZDIVO
1470(810)-stávající rozměry okna
VYBOURAT DVEŘE Š. 900 mm
NOVÉ OSADIT Š. 1100 mm
STÁVAJÍCÍ OTVORŮ
STÁVAJÍCÍ UMYVADLO
109
SV=2950mm
72m²
Stávající skladba – vybourat: PVC 2mm
Dřevotříska 18mm
Dřev.rošt 25mm
Terac.dlažba 20mm
Podkladní beton 150mm
Zemina 130mm
Provedení nové skladby: PVC 2mm
Teralit 2–4mm
Bet.mazanina se sítí (6/150–6/150) 92mm
Extrudovaný polystyren 50mm
Folie PVC
Hydroizolace 4mm
Podkladní beton 150mm
Provést: vybourání podlahy, provedení nové podlahy, oprava omítek (+–0až+0,400) a vymalování celé místnosti (výška 2950mm, stávající kazetový podhled).
PROVÉST ZAZDĚNÍ 2 KS OKEN (1350x2500mm)
110
108
106
107
105
104
103
102
101